

土地建物查詢資料

苗栗縣苑裡鎮大埔北段 1083-0000地號

資料查詢時間：民國110年04月22日10時26分

頁次：1

***** 土地標示部 *****

登記日期：民國106年07月12日
 地目：墓
 使用分區：一般農業區
 民國110年01月
 地上建物建號：(空白)
 其他登記事項：分割自：95地號
 重測前：大埔段青埔小段0095-0006地號
 因分割增加地號：1083-0001、1083-0002地號
 因分割增加地號：1083-0003地號

登記原因：分割
 面積：***39,930.89平方公尺
 使用地類別：殯葬用地
 公告土地現值：*****460元/平方公尺

等則：--

***** 土地所有權部 *****

(0001) 登記次序：0001
 登記日期：民國036年05月21日
 原因發生日期：民國---年--月--日
 所有權人：中華民國
 統一編號：0000000158
 住址：(空白)
 管理者：苗栗縣苑裡鎮公所
 統一編號：49503900
 住址：苗栗縣苑裡鎮客庄里10鄰信義路1號

權利範圍：全部 *****1分之1*****
 權狀字號：106通苑資字第008388號
 當期申報地價：109年01月 *****110.0元/平方公尺
 前次移轉現值或原規定地價：
 066年10月 *****5.6元/平方公尺
 歷次取得權利範圍：全部 *****1分之1*****
 其他登記事項：(空白)

登記原因：總登記

< 資料顯示完畢 >


列印人員：王若竹
 收件號：110KC002546
 查驗號碼：110KC002546REG48B3F6F15F5740E1AD364B4950D88
 本查詢資料結果之處理及利用應依個人資料保護法相關規定辦理。

苗栗縣苑裡鎮地籍圖查詢資料

資料查詢時間：民國110年04月22日10時26分 收件號：110KC002546
土地坐落：苗栗縣苑裡鎮大埔北段1083地號共1筆



列印人員：王若竹

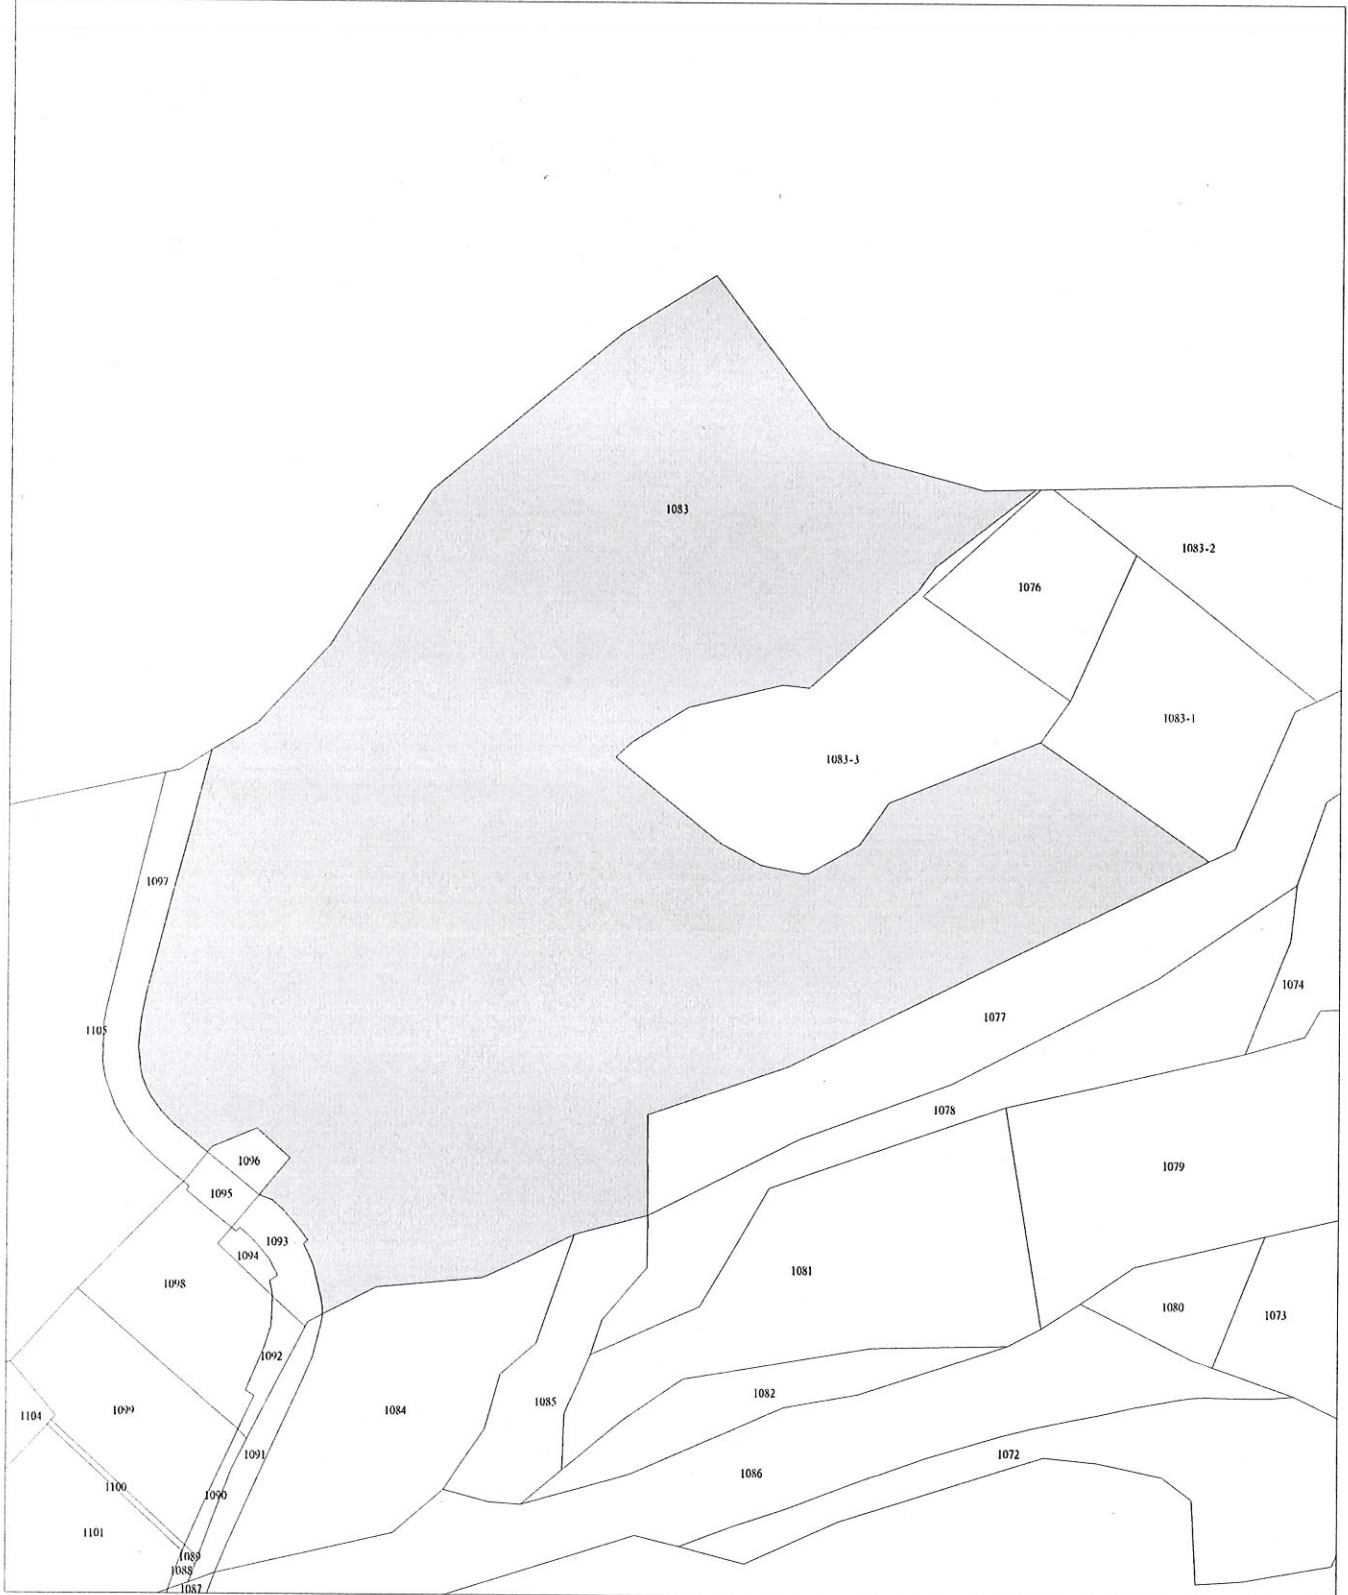

比例尺：1/2000

原比例尺：1/500

查驗碼：110KC002546PIC14A6DA76C66E04DE58571F9642FFB